

Planta Pavimento Térreo

ESCALA 1:150

SNE STUDIOS

Projeto:
ESTÚDIO 207

Desenho:
Matheus Sales


Revisão:
R01

Conteúdo:
Planta Baixa – Térreo

Escalas:
Indicadas

Prancha

01/02

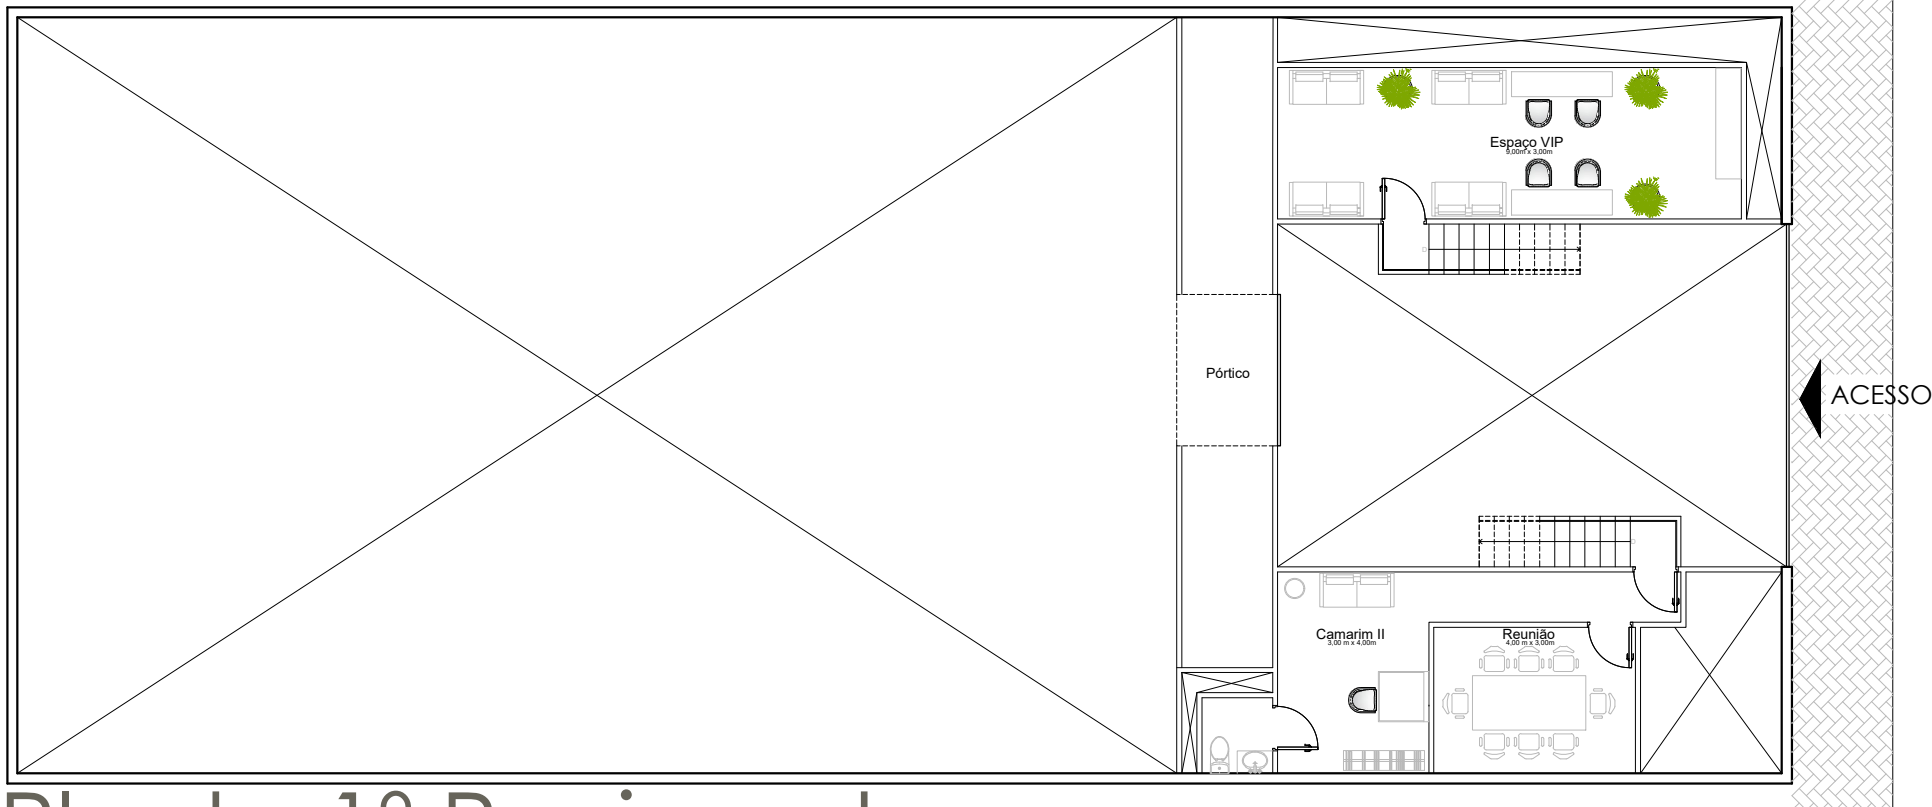

Planta 1º Pavimento

ESCALA 1:150

SNE STUDIOS

Projeto:
ESTÚDIO 207

Desenho:
Matheus Sales

Revisão:
R00

Conteúdo:
Planta Baixa – 1º Pav.

Escalas:
Indicadas

Prancha

02/02