


Planta Pavimento Térreo

ESCALA 1:400

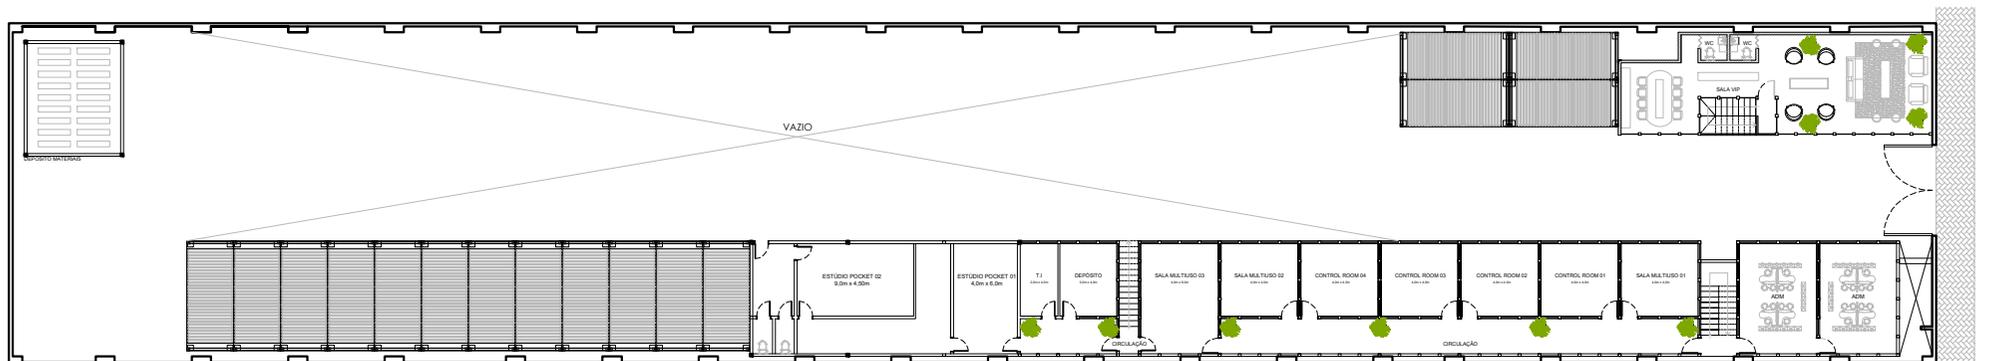

Planta Pavimento Superior

ESCALA 1:400

SNE STUDIOS

Projeto:  
COMPLEXO 776

Desenho:  
Matheus Sales

Revisão:  
R02

Conteúdo:  
Planta Baixa

Prancha

Escalas:  
Indicadas

01/01