

SNE STUDIOS

Projeto:
COMPLEXO 776 – ESTÚDIO POCKET1

Desenho:
Matheus Sales


Revisão:
R00

Conteúdo:
Planta Baixa

Escalas:
Indicadas

Prancha

01/01

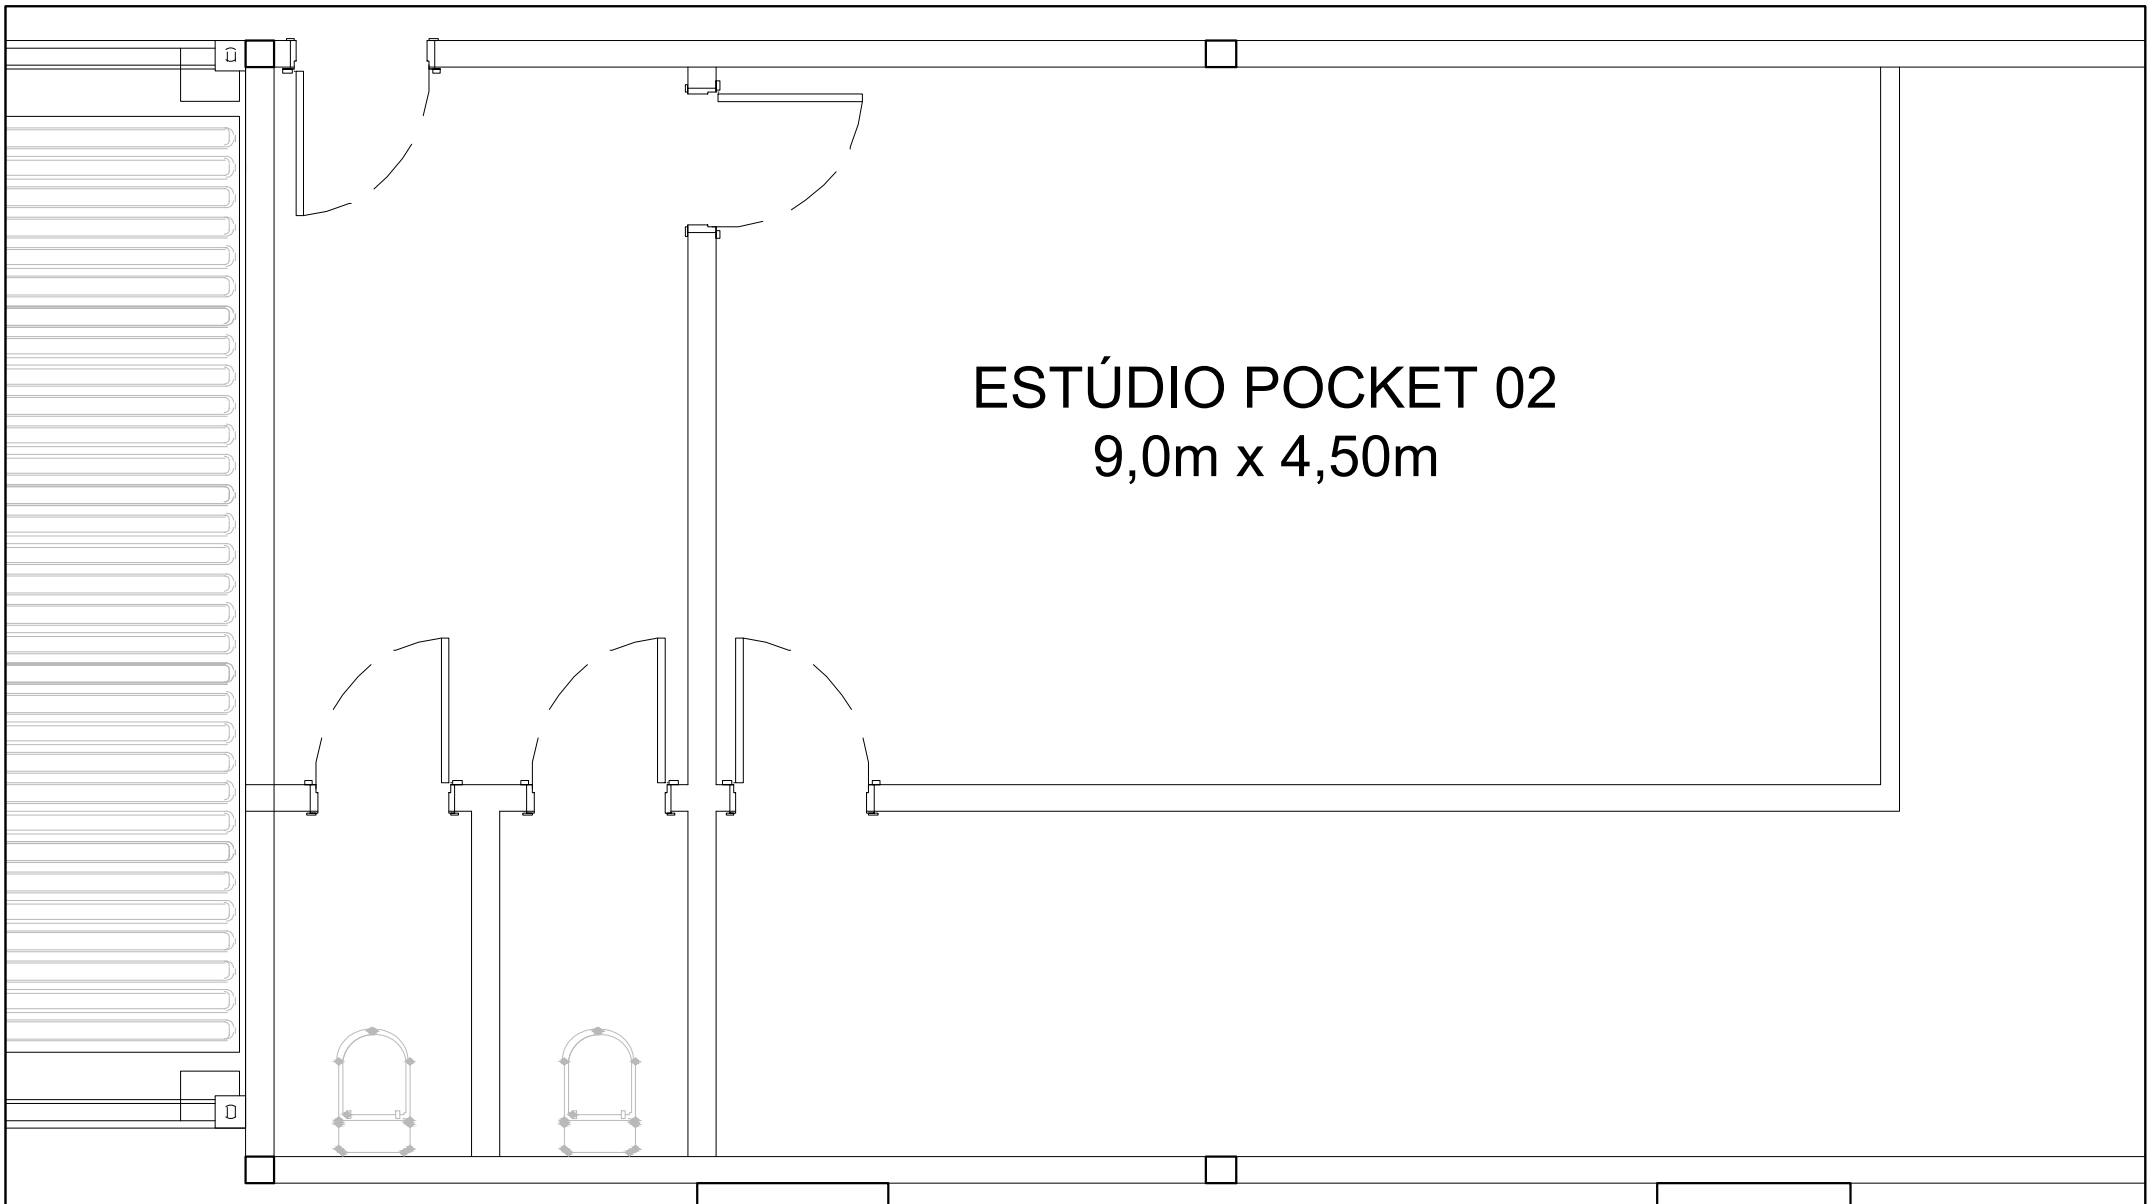

ESTÚDIO POCKET 02
9,0m x 4,50m

SNE STUDIOS

Projeto:
COMPLEXO 776 – ESTÚDIO POCKET2

Desenho:
Matheus Sales

Revisão:
R00

Conteúdo: Escalas:
Planta Baixa Indicadas

Prancha

01/01